




SECCION 5-5

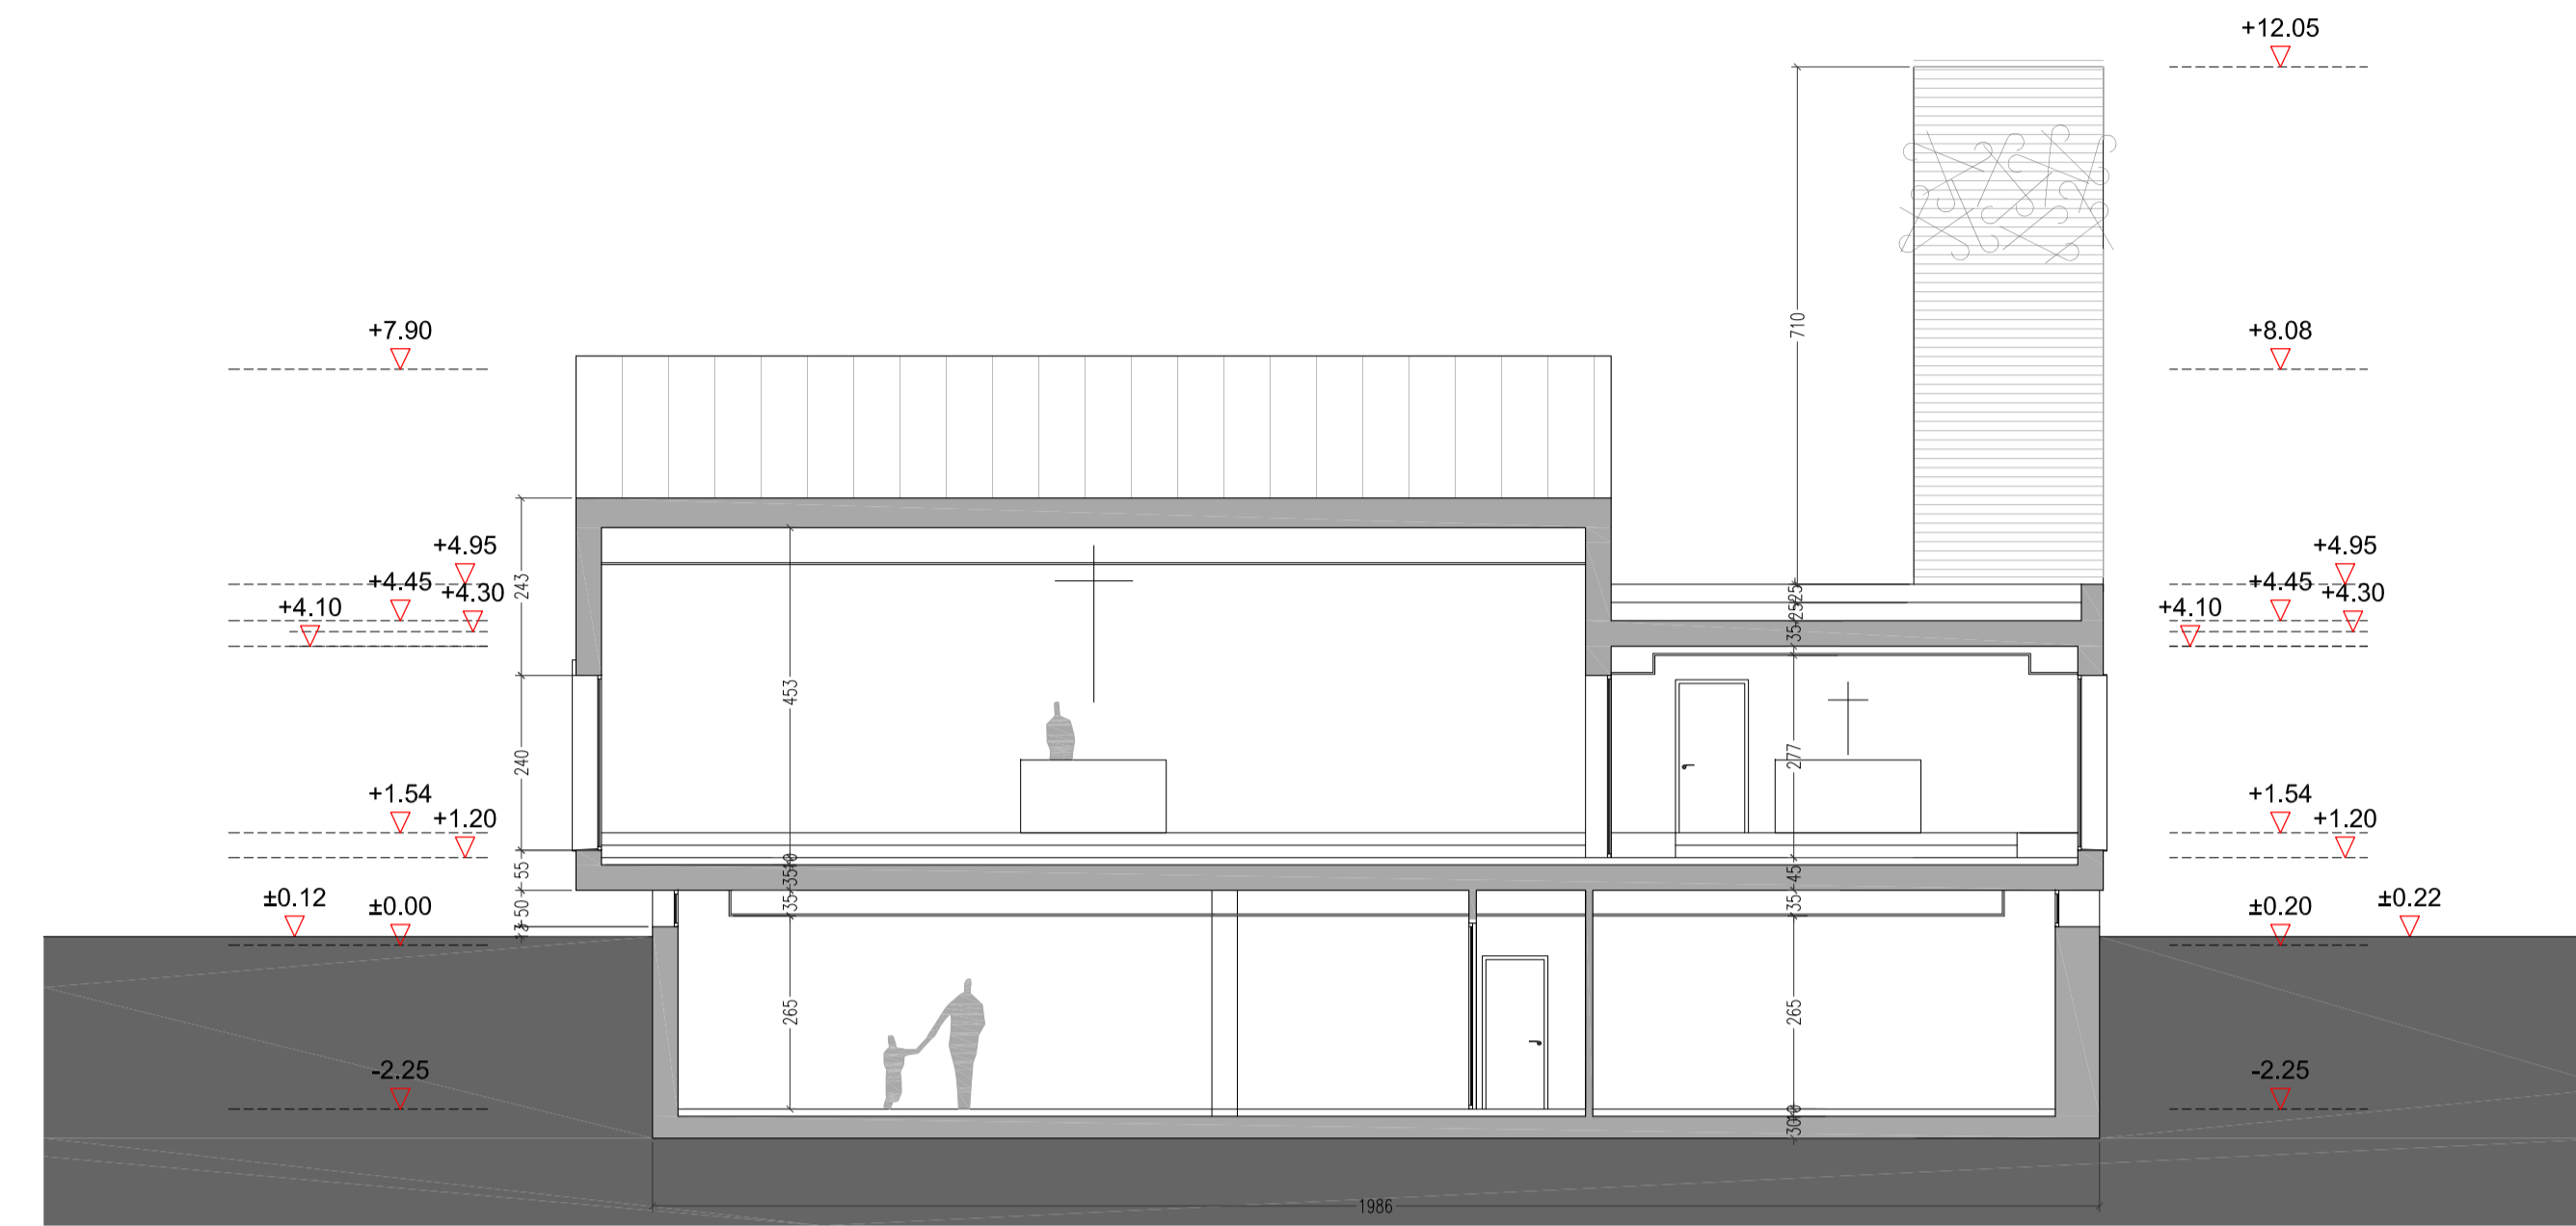

SECCION 6-6

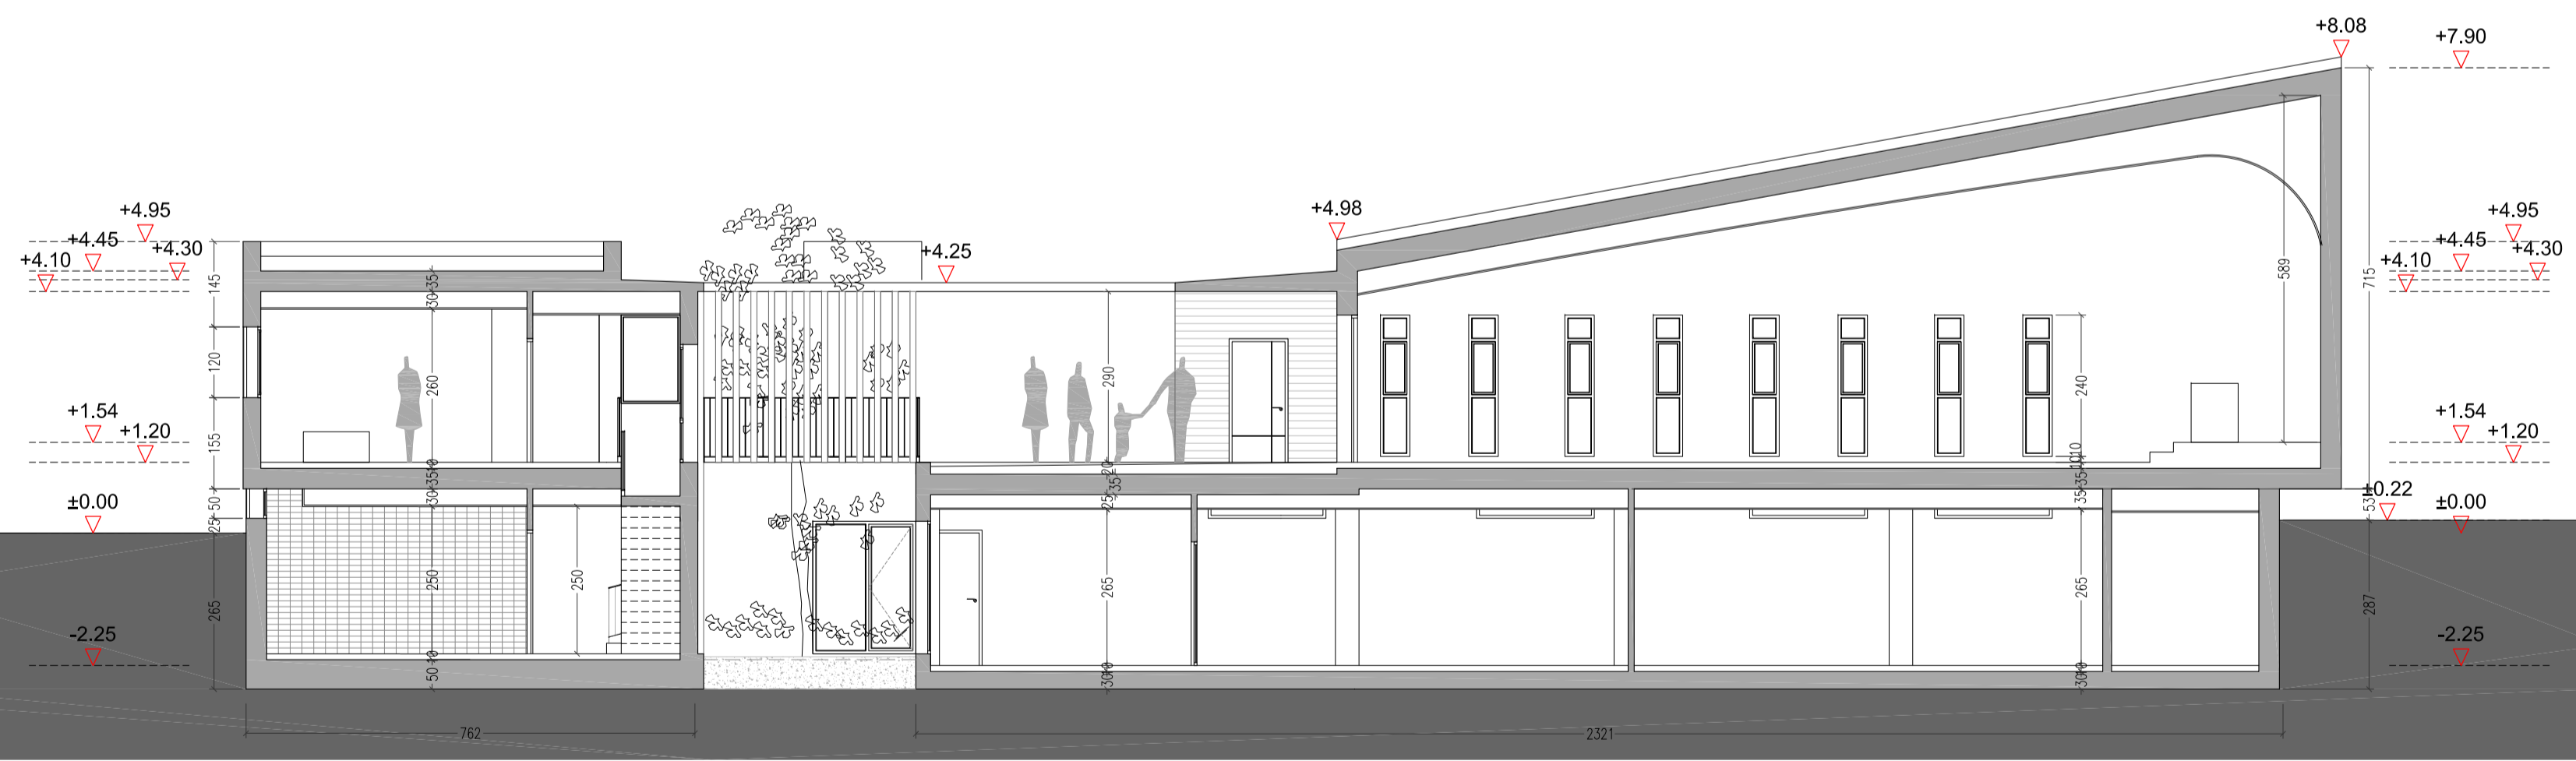

SECCION 7-7

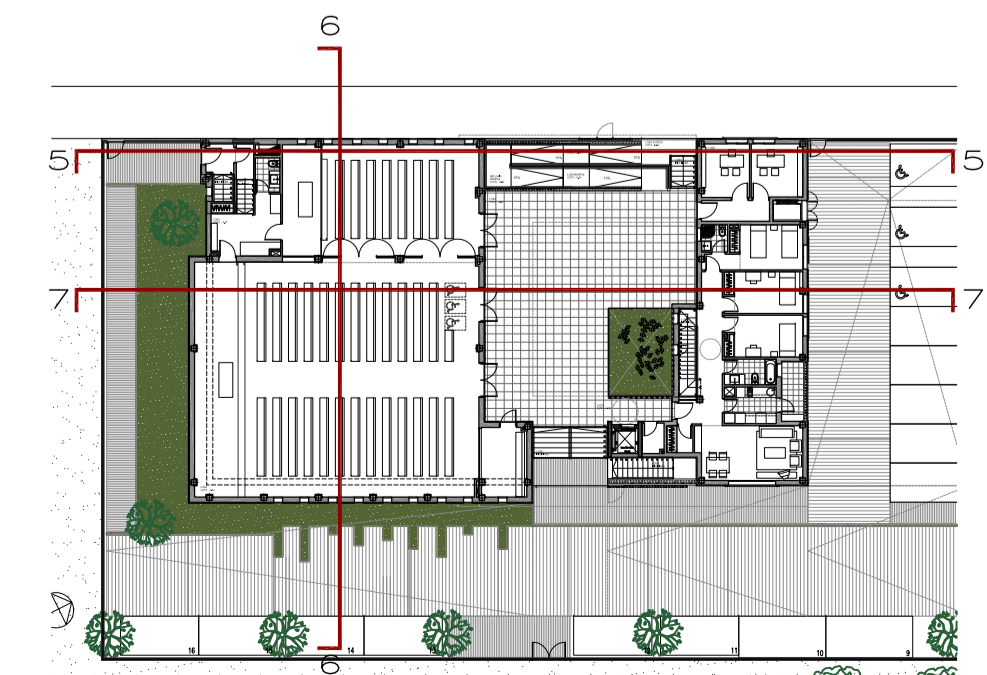

PROYECTO BÁSICO Y DE EJECUCIÓN CENTRO PARROQUIAL
M^o MADRE DEL BUEN PASTOR (SAN FERMIN)
C / SAN MARIO 81 - MADRID

SERTA arquitectos Avda. Alfonso XIII, 33 28002 MADRID tfo: 91.5.19.18.01 fax: 91.5.10.01.58 e-mail: serto@serta.es	la propiedad ARZOBISPADO DE MADRID los arquitectos <i>Angel Muñoz Gutierrez - Javier Varela de Ugarte - Jaime del Yerro San Roman</i>	fecha/s.- DICIEMBRE 2014 ref.- Cod 23r escala.- 1/100
	PLANO ARQUITECTURA SECCIONES II	

N^o **A-06**

A		E	
B		F	
C		G	
D		H	